


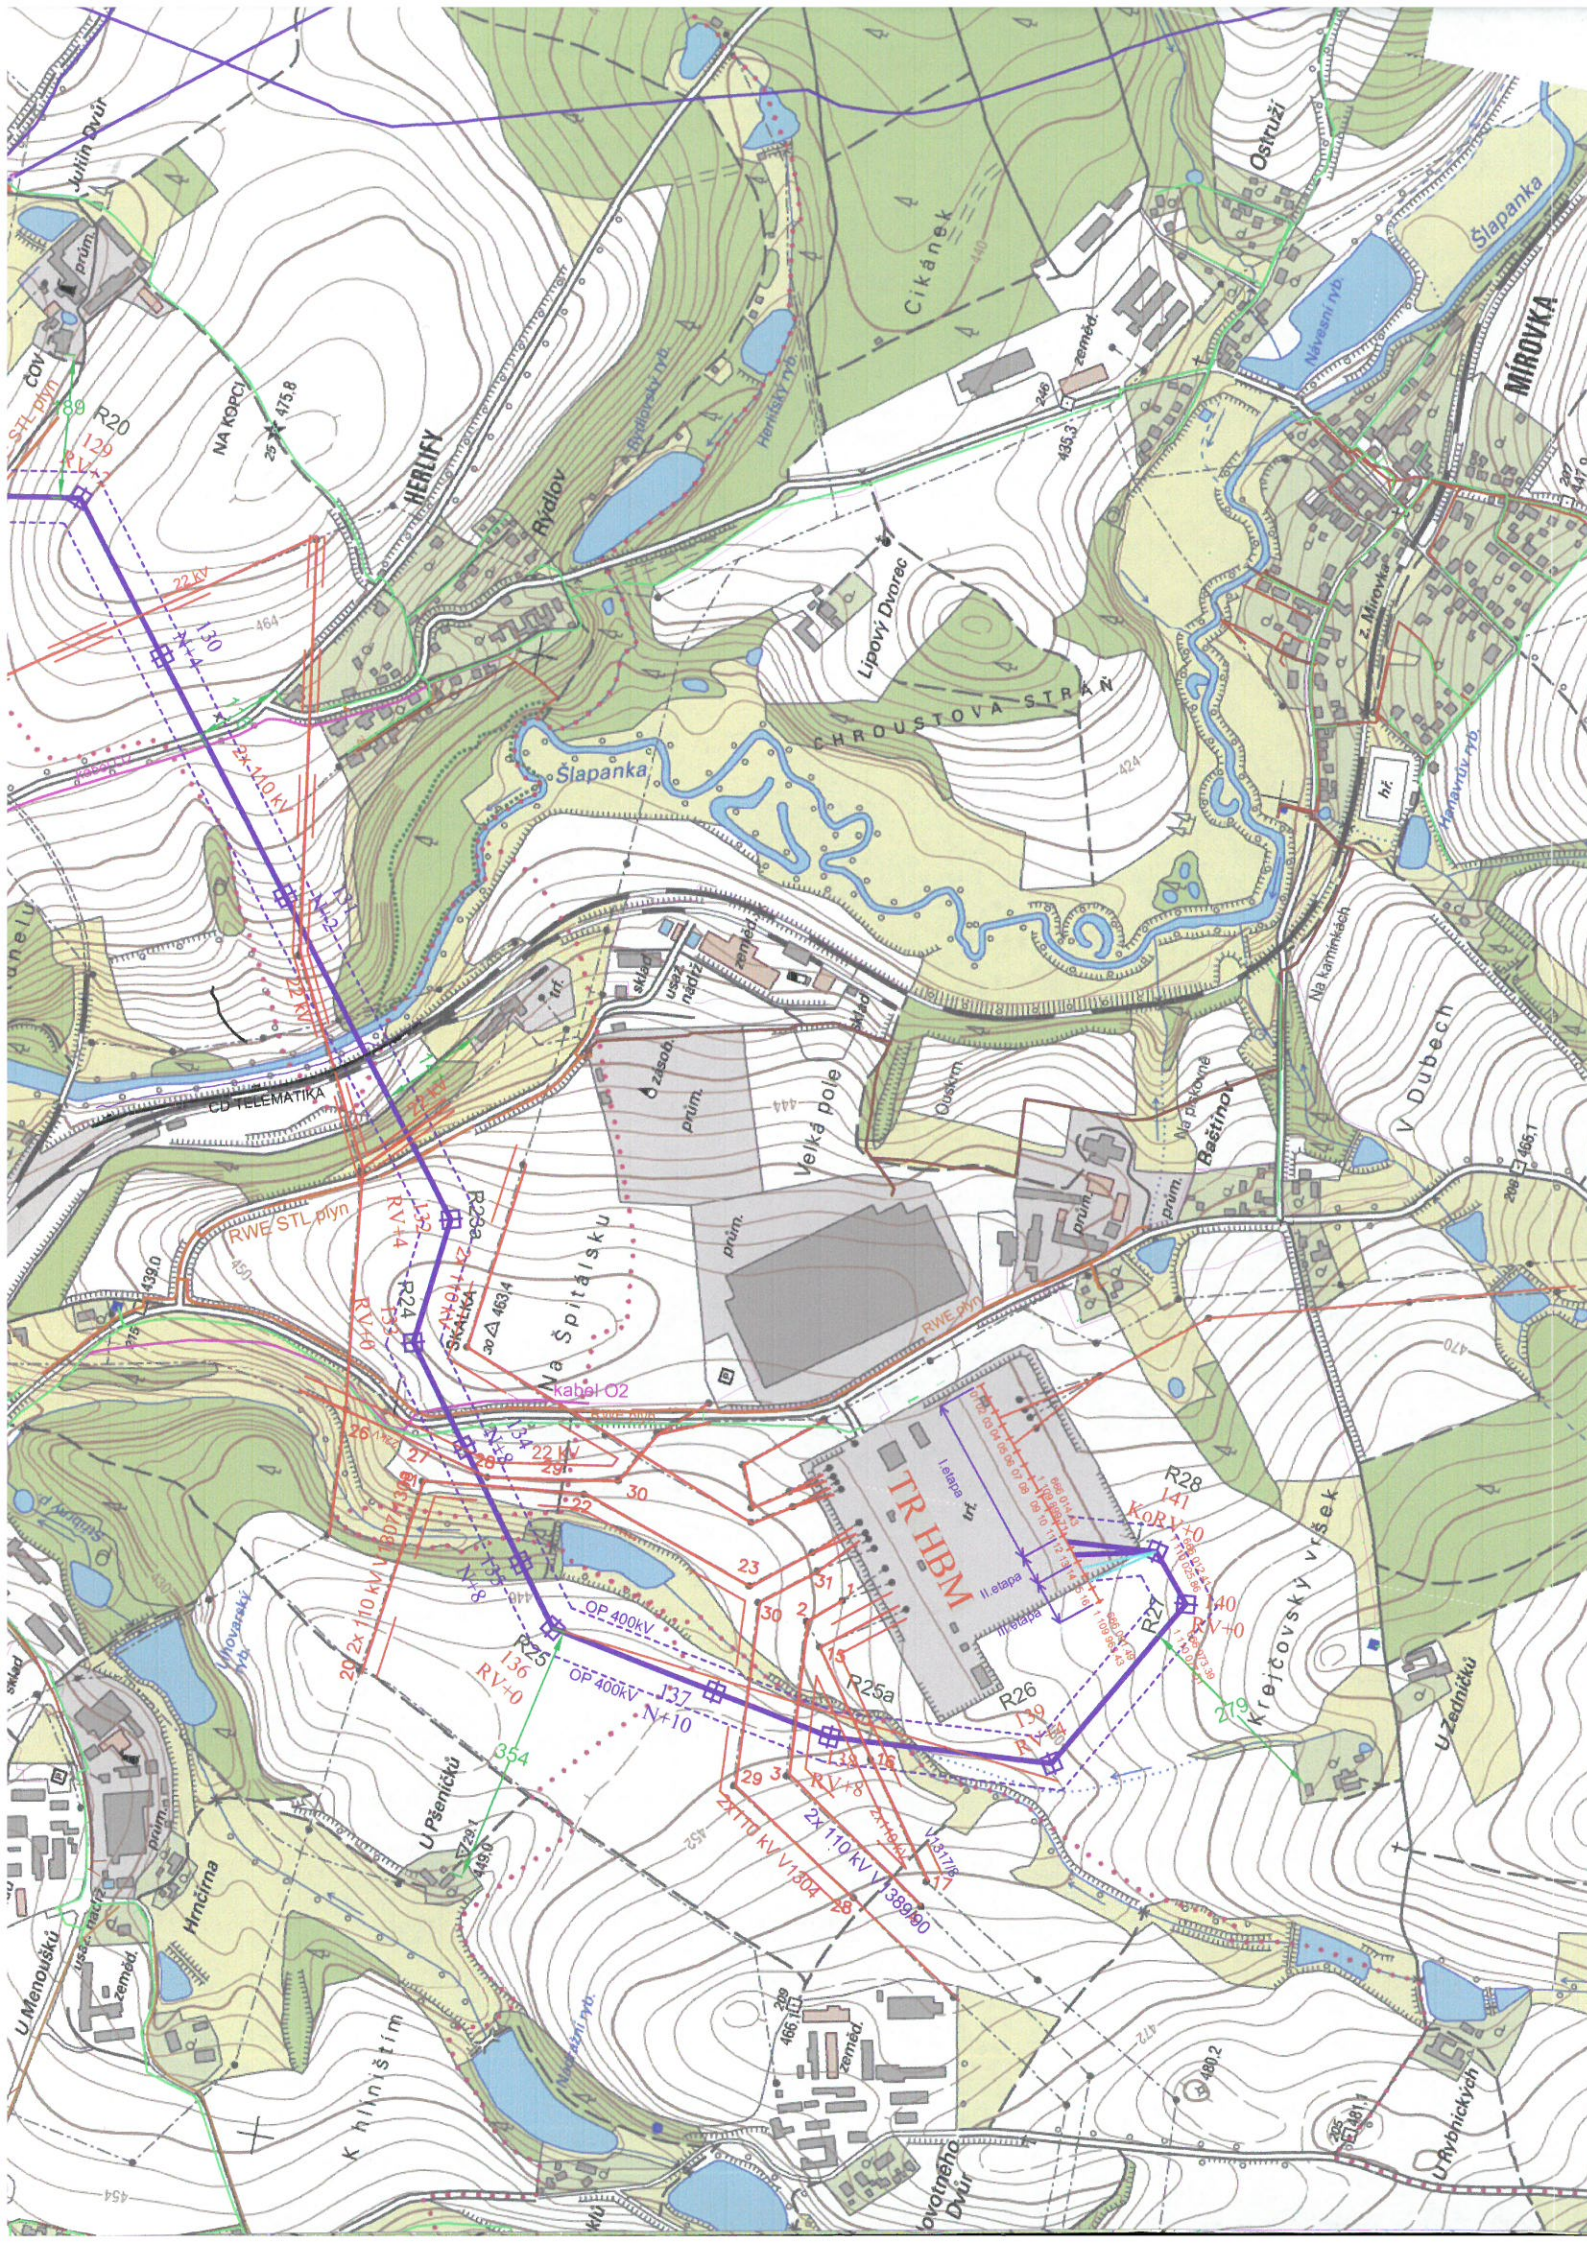


LEGENDA : — Proj. 2x400kV VEDENÍ – V413 SMYČKA HBM
--- Ochanné pásmo 2x400kV vedení




ELCON
BRATISLAVA a.s.


ČEPS, a.s.


VYPRACOVAL	ING. M.SPODNIAK	PODPIS			Transmission Lines Projects, spol. s r.o. 
ODPOVĚDNÝ PROJEKTANT	ING. R.MIKUŠ	PODPIS			
KONTOLOVAL	ING. P.DRAGŮŇ	PODPIS			
OBJEDNATEL	ČEPS, a.s., Elektrárenská 774/2, 101 52 Praha 10				DOKUMENTACE PRO VYDÁNÍ ROZHODNUTÍ O UMÍSTĚNÍ STAVBY
PROJEKTÁNT	Transmission Lines Projects, s.r.o. Miletičova 1, 821 08 Bratislava				
STAVBA	VEDENÍ 400KV V413 SMYČKA HBM		STUPEN DOKUMENTACE DUR		DATUM 10/2015
ST.OBJEKT:	VEDENÍ 400KV V413 SMYČKA HBM		FORMAT 12 x A4	MIERKA M 1:10 000	ČÍSLO PRILOHY 05
			ZÁKAZKOVÉ ČÍSLO 1800003320	ČÍSLO LISTU 1 z 3	
NÁZEV VÝKRESU	SPECIÁLNÍ SITUAČNÍ VÝKRES M1:10 000		ARCHÍVNÍ ČÍSLO (část 1 - 3)		Rev.No. N2
1800003320/DUR/C/05					

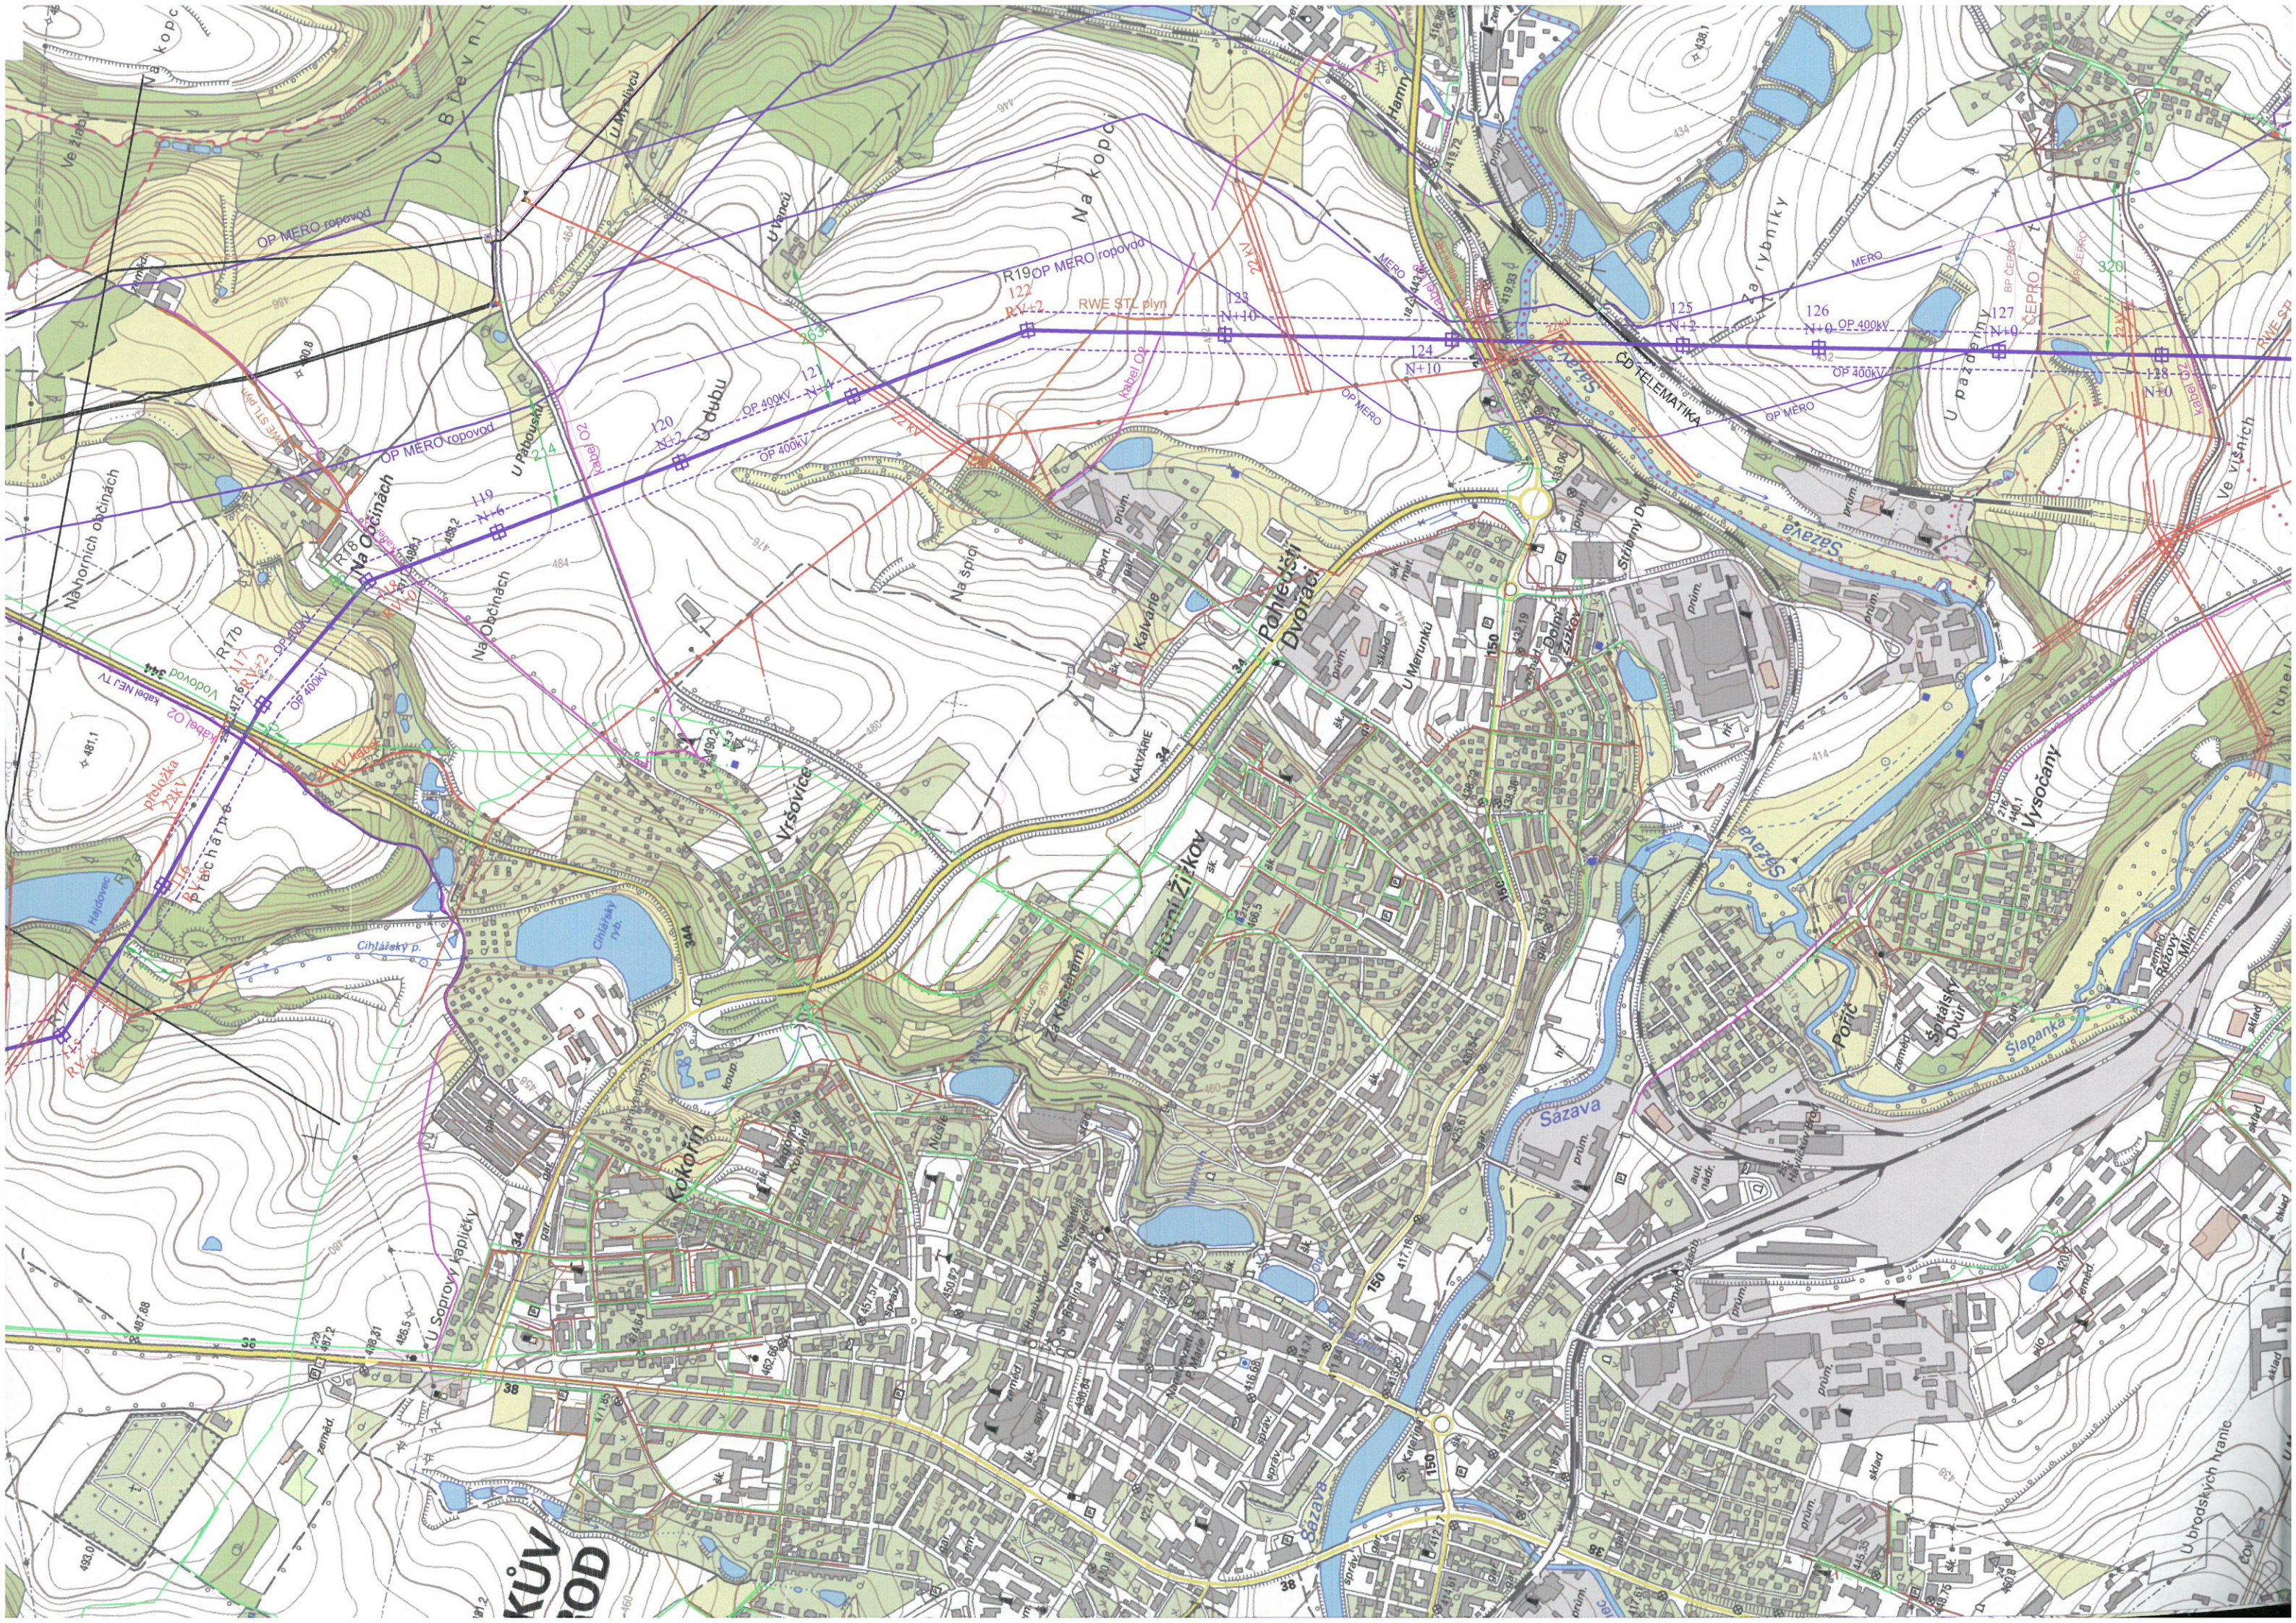

KÚV
OD

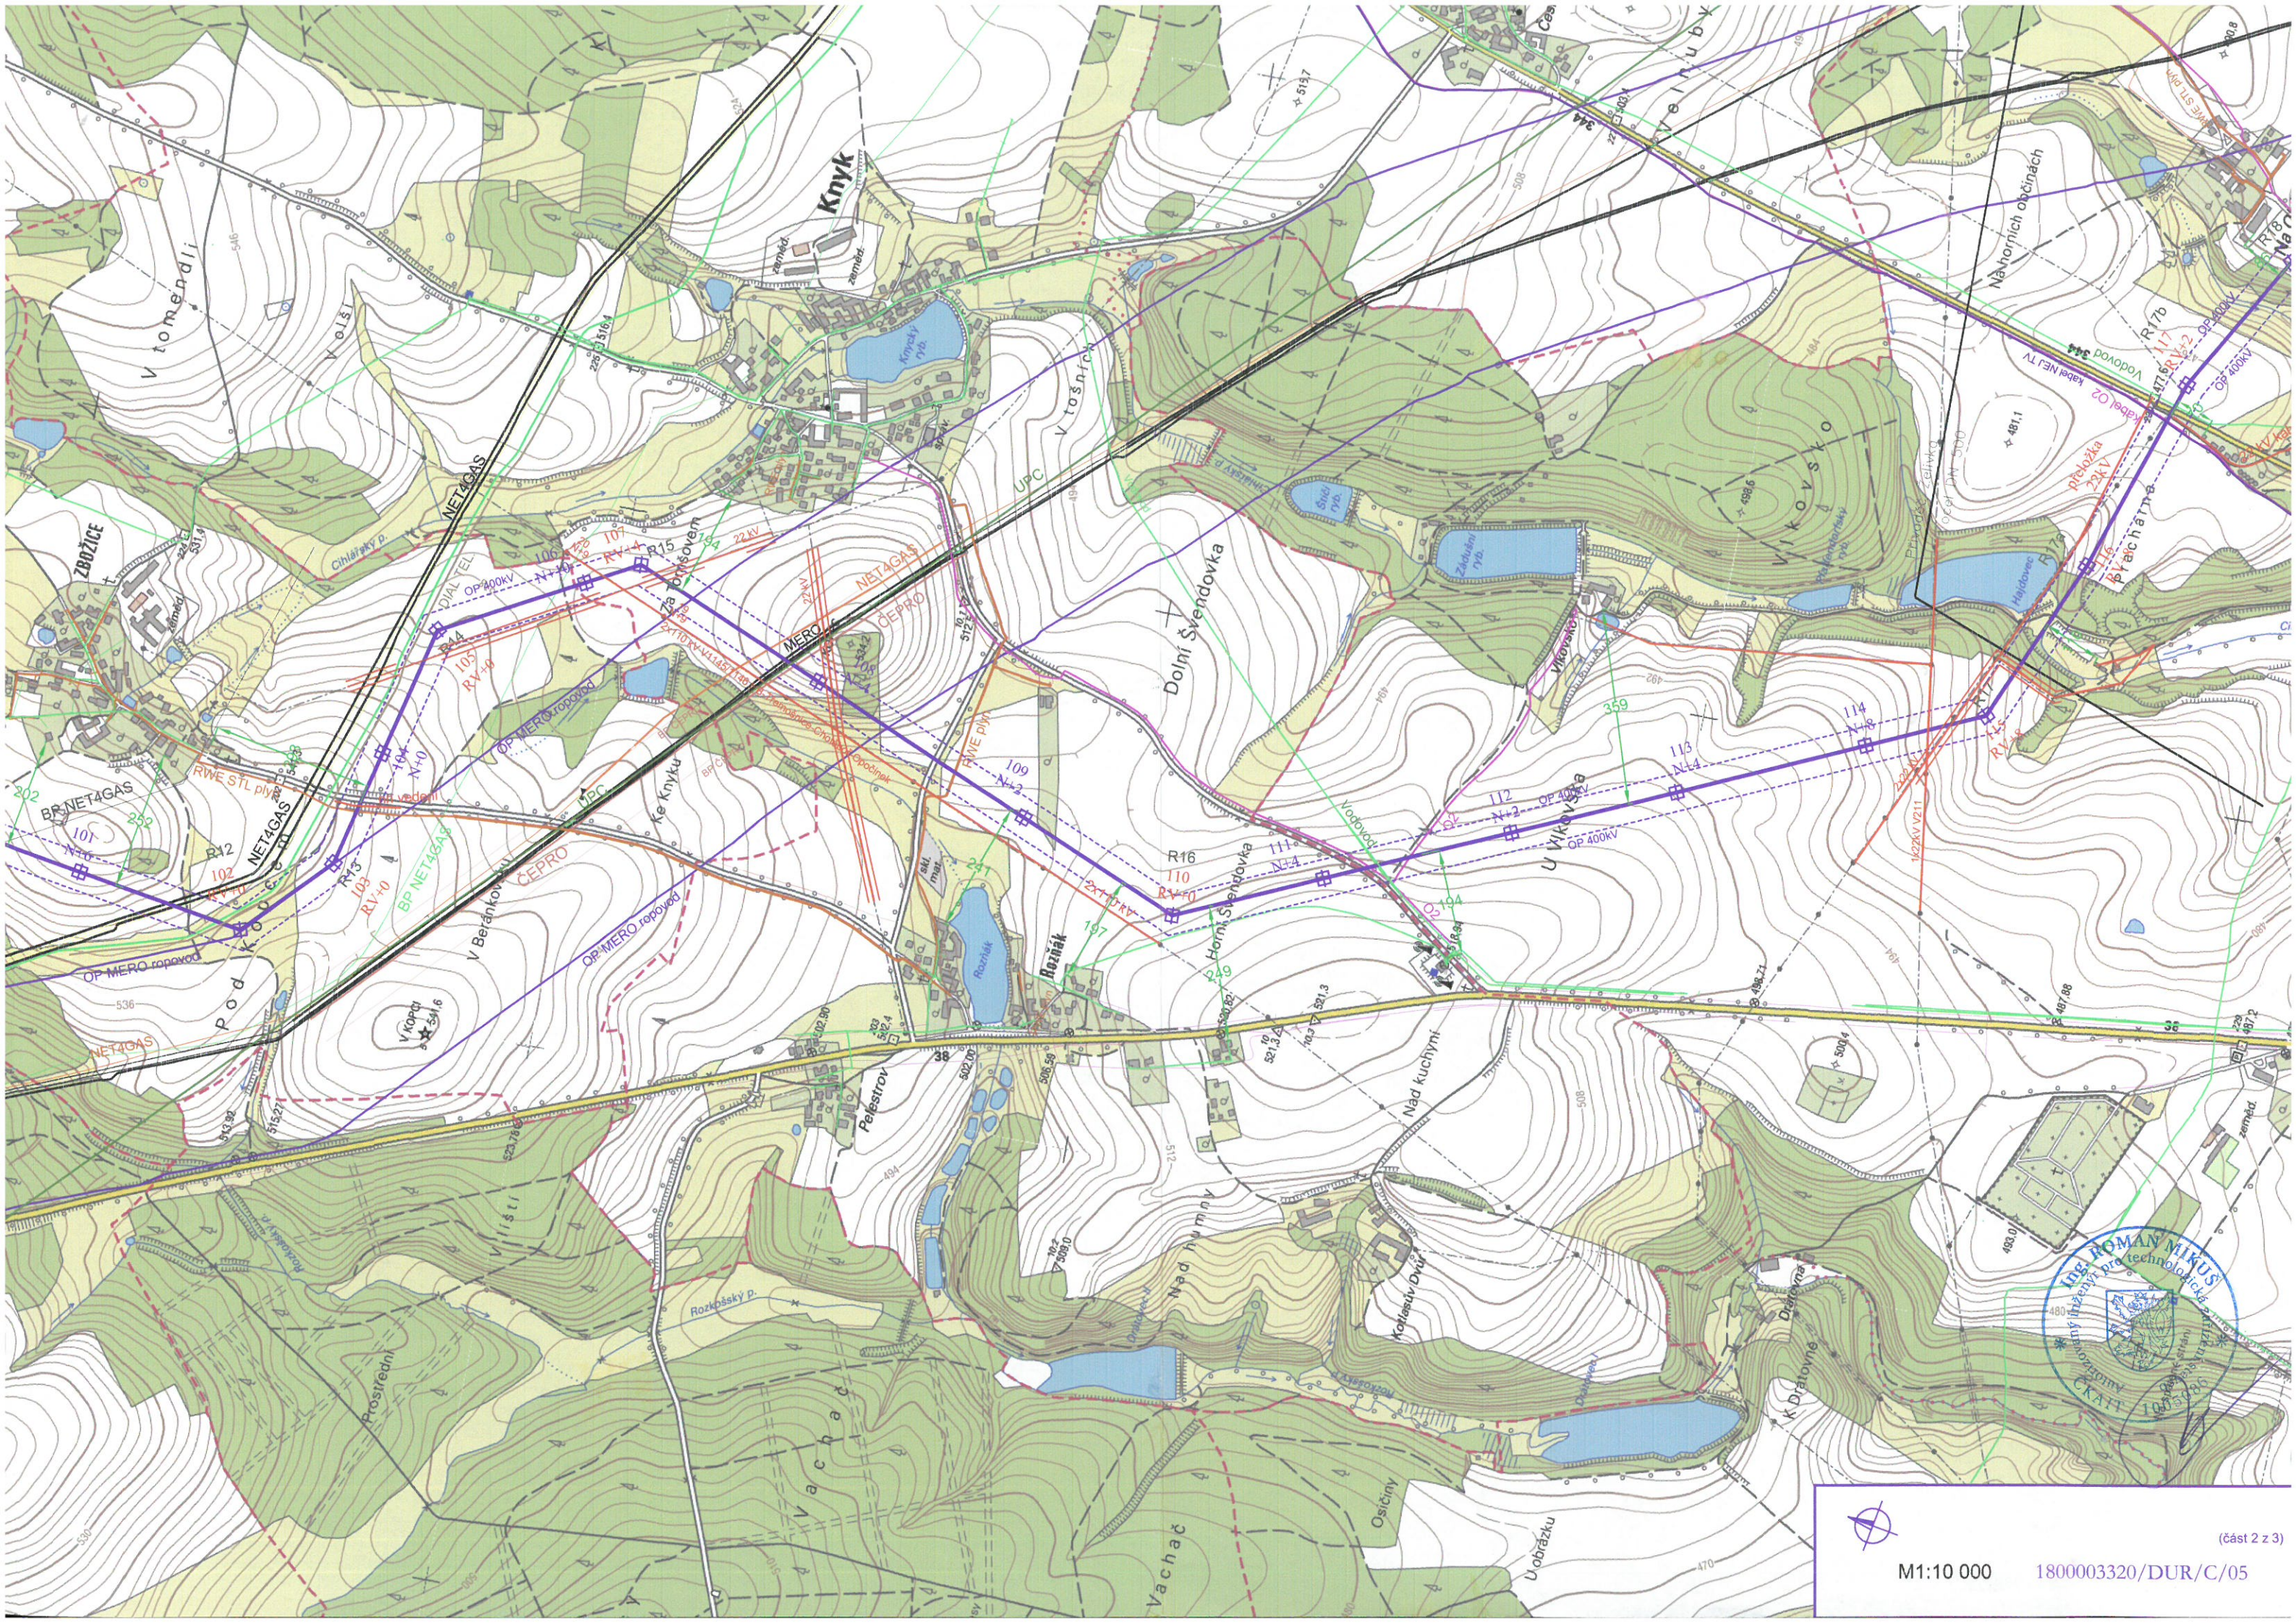

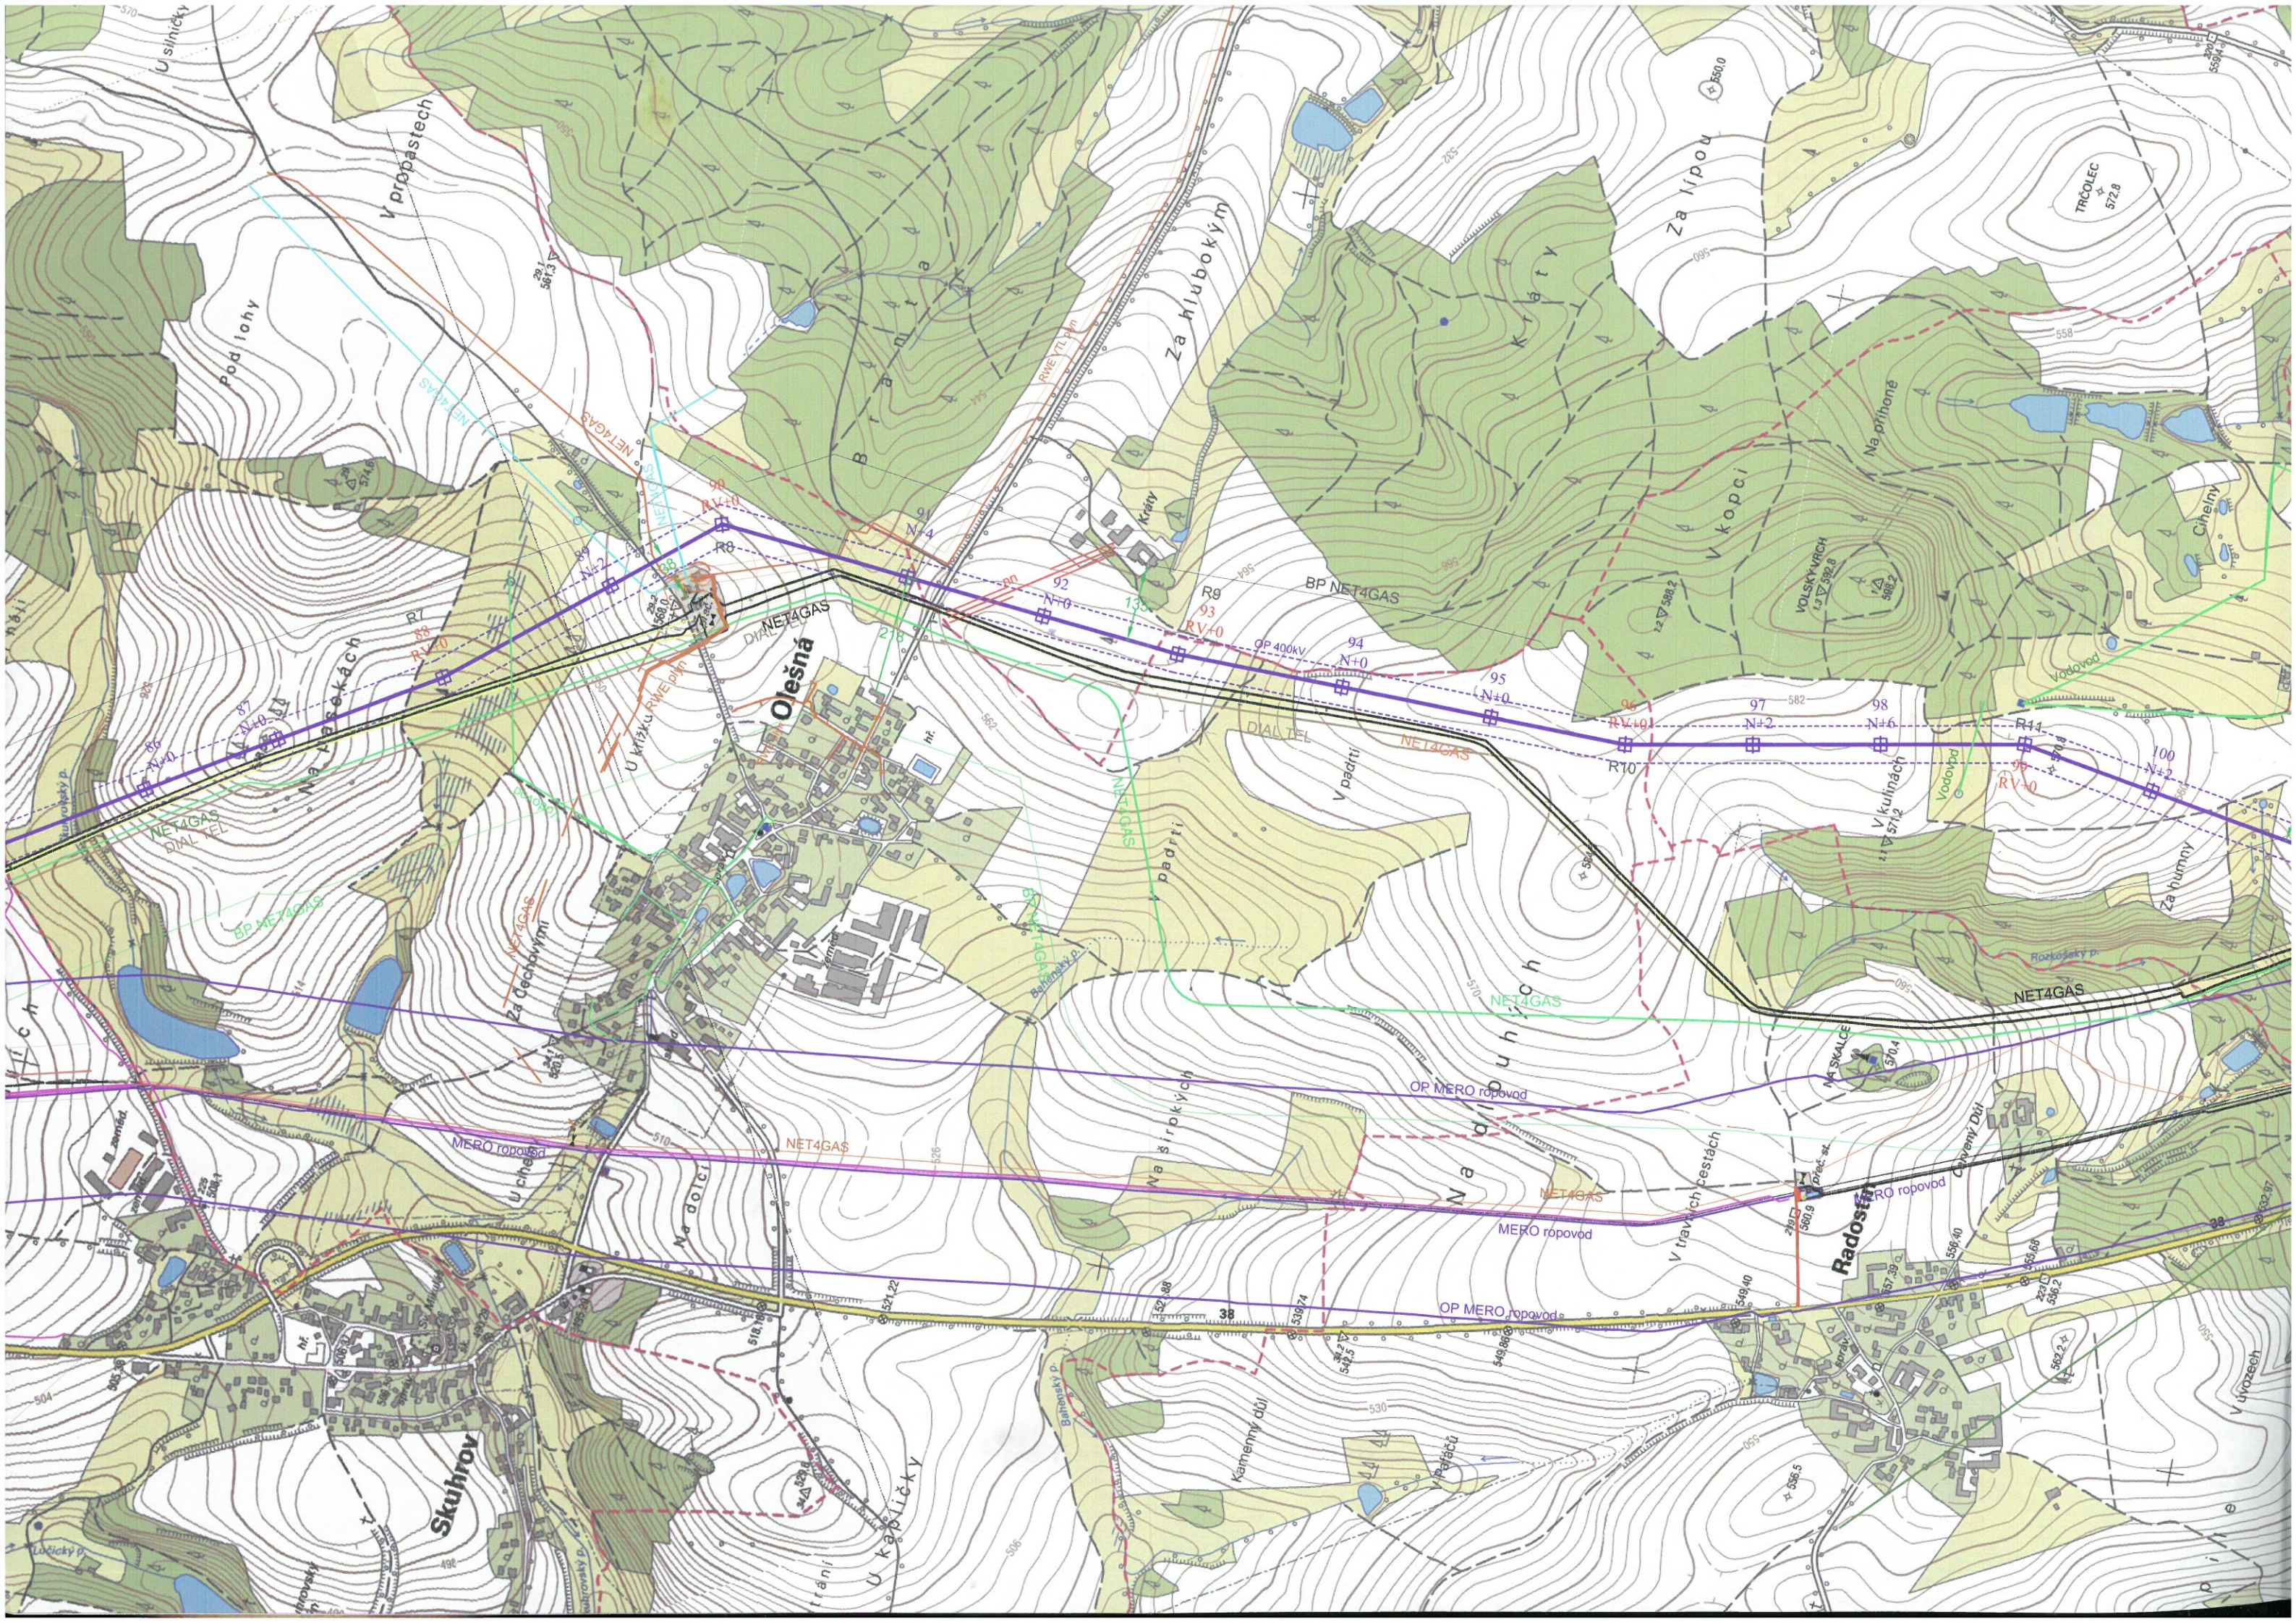

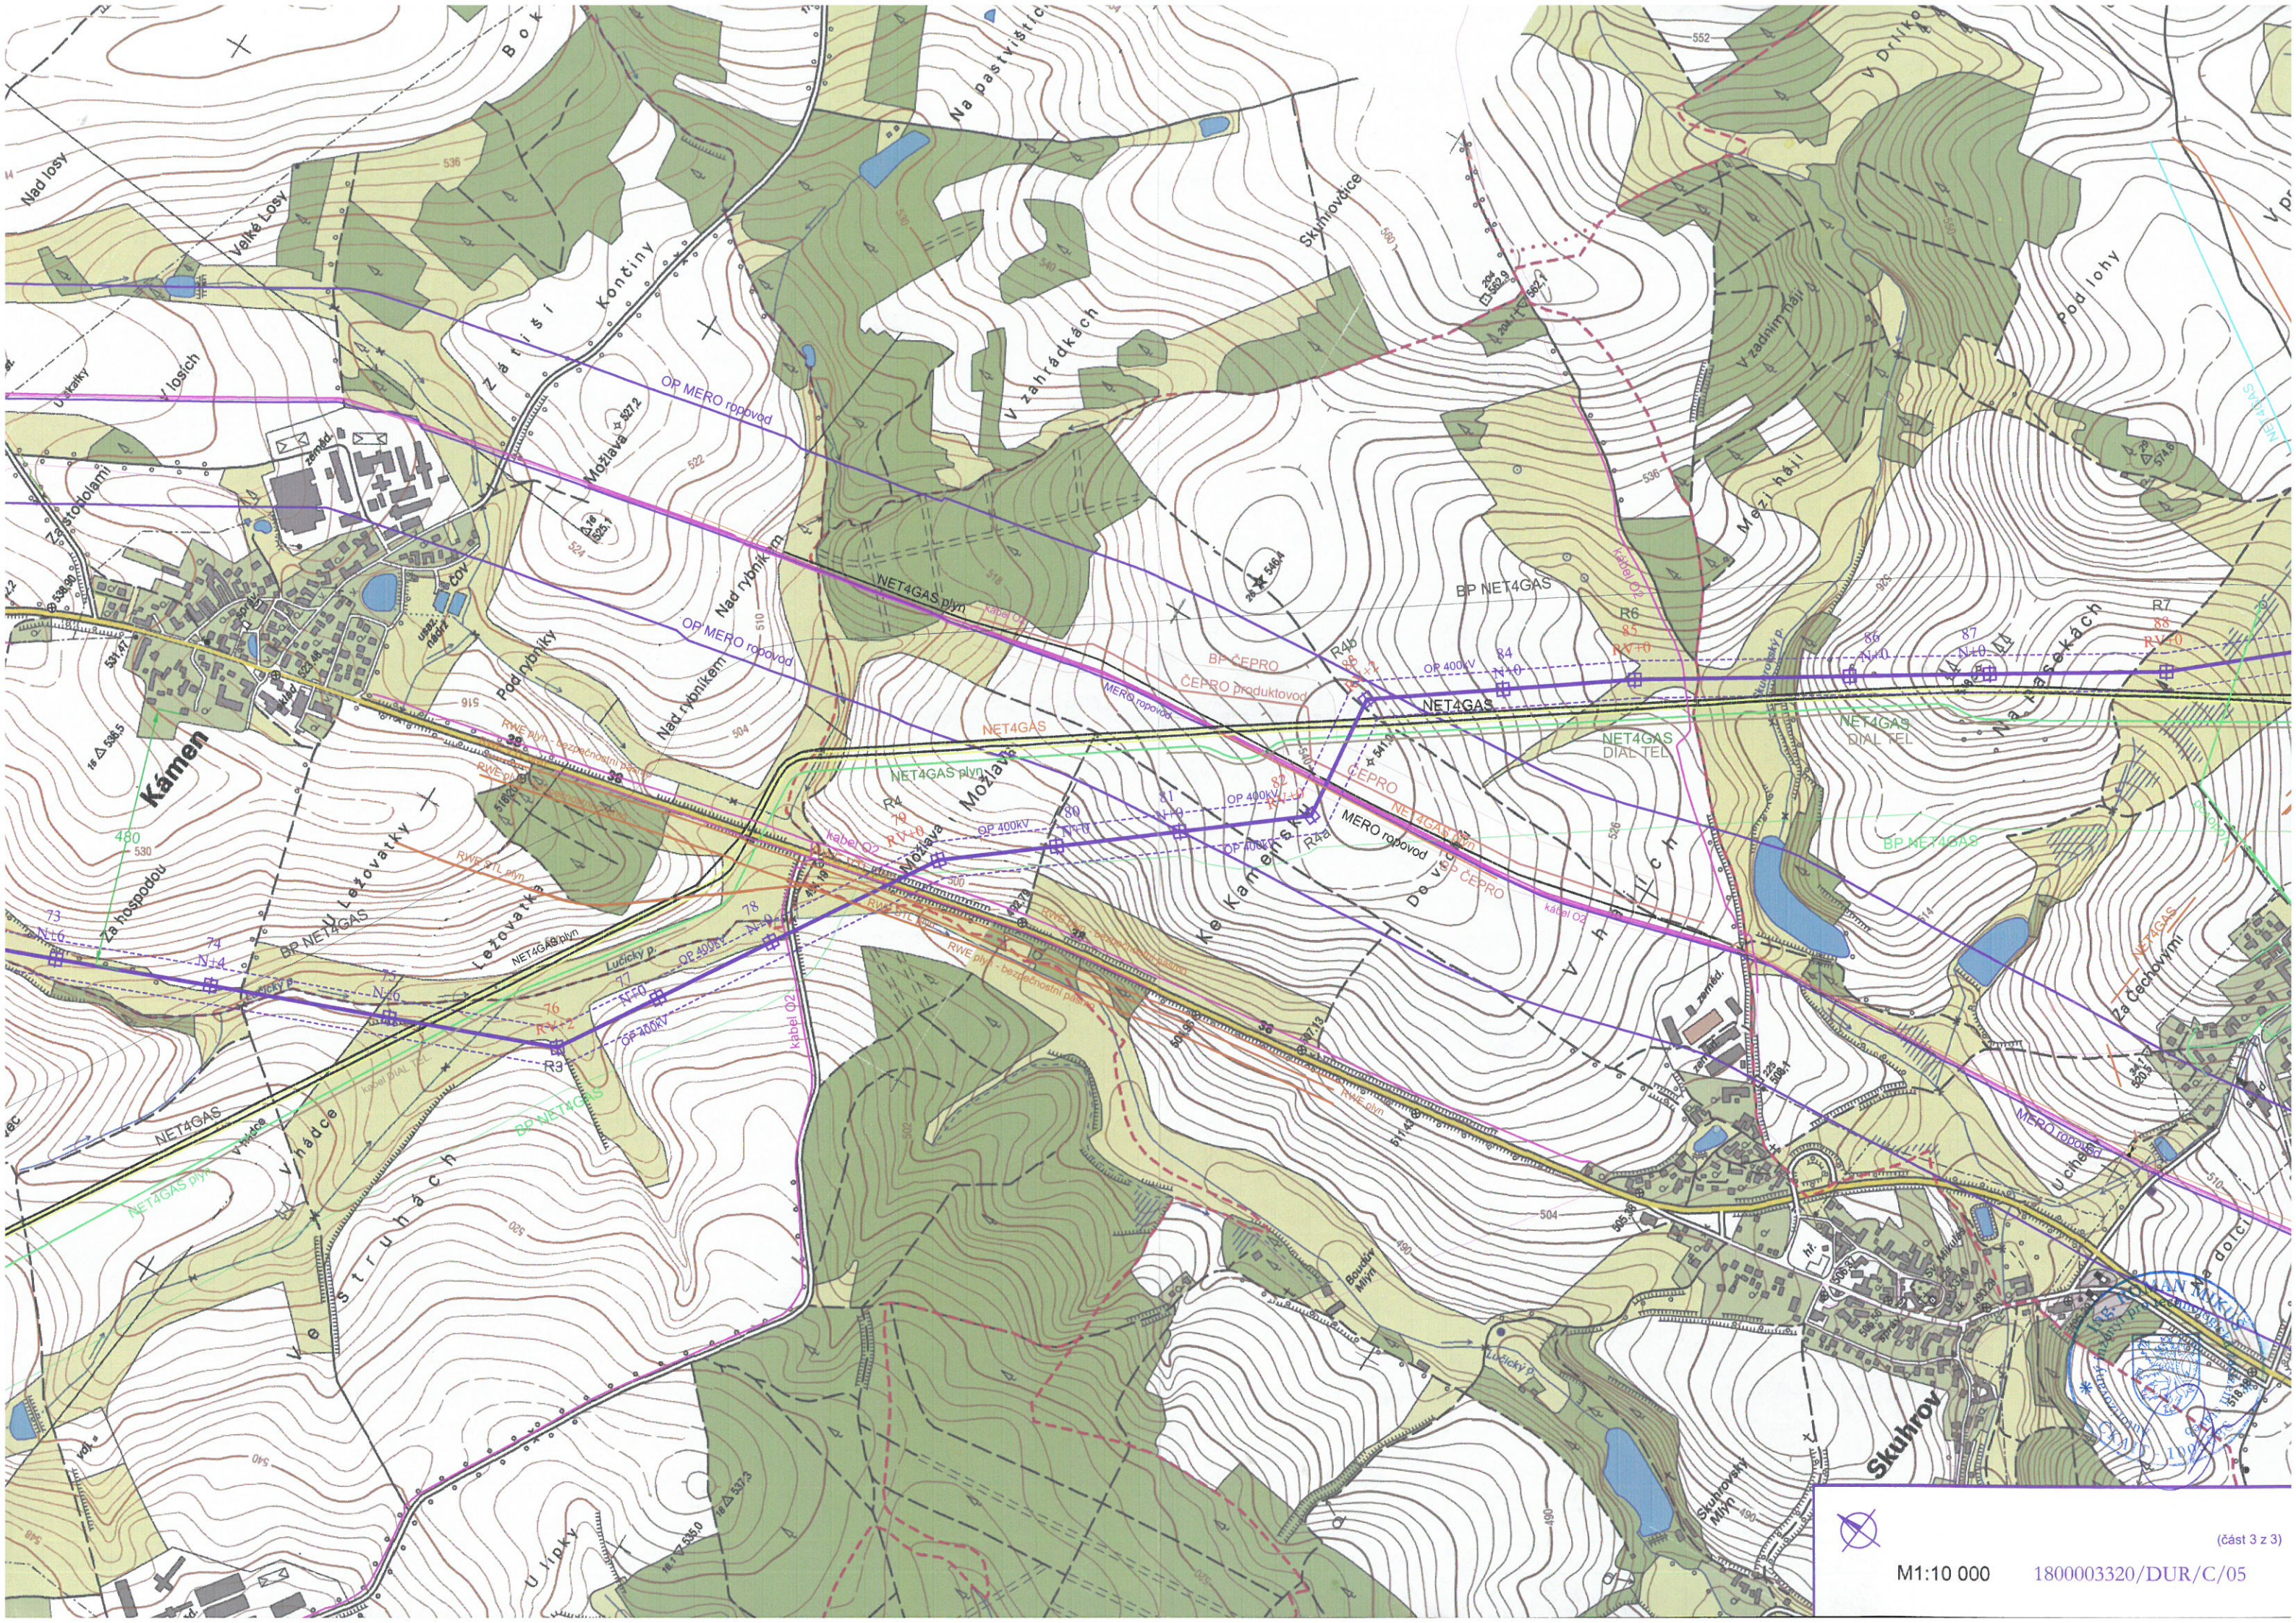

M1:10 000

1800003320/DUR/C/05

(časť 3 z 3)

